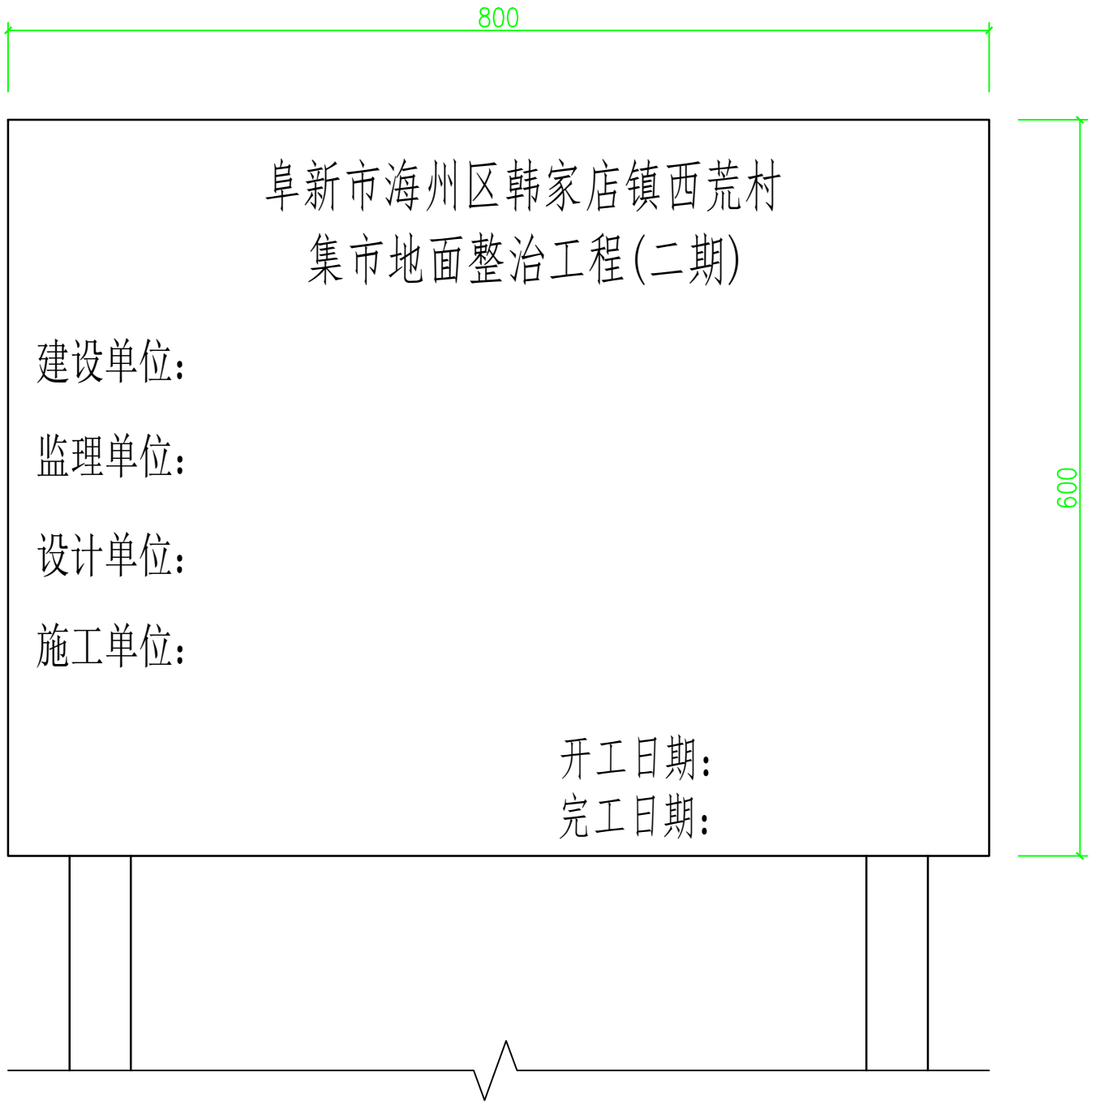



说明:
1. 图中尺寸以mm计;
2. 移民工程标志牌材质采用304不锈钢材质，尺寸为600*800mm，厚度2mm;

| 中享设计集团有限公司 | 项目名称 | 阜新市海州区韩家店镇西荒村<br>集市地面整治工程（二期） | 设计 | | 复核 | | 审核 | | 图号 | XH-3-1 |
|---|---|---|---|---|---|---|---|---|---|---|