




桩号1+810断面结构图

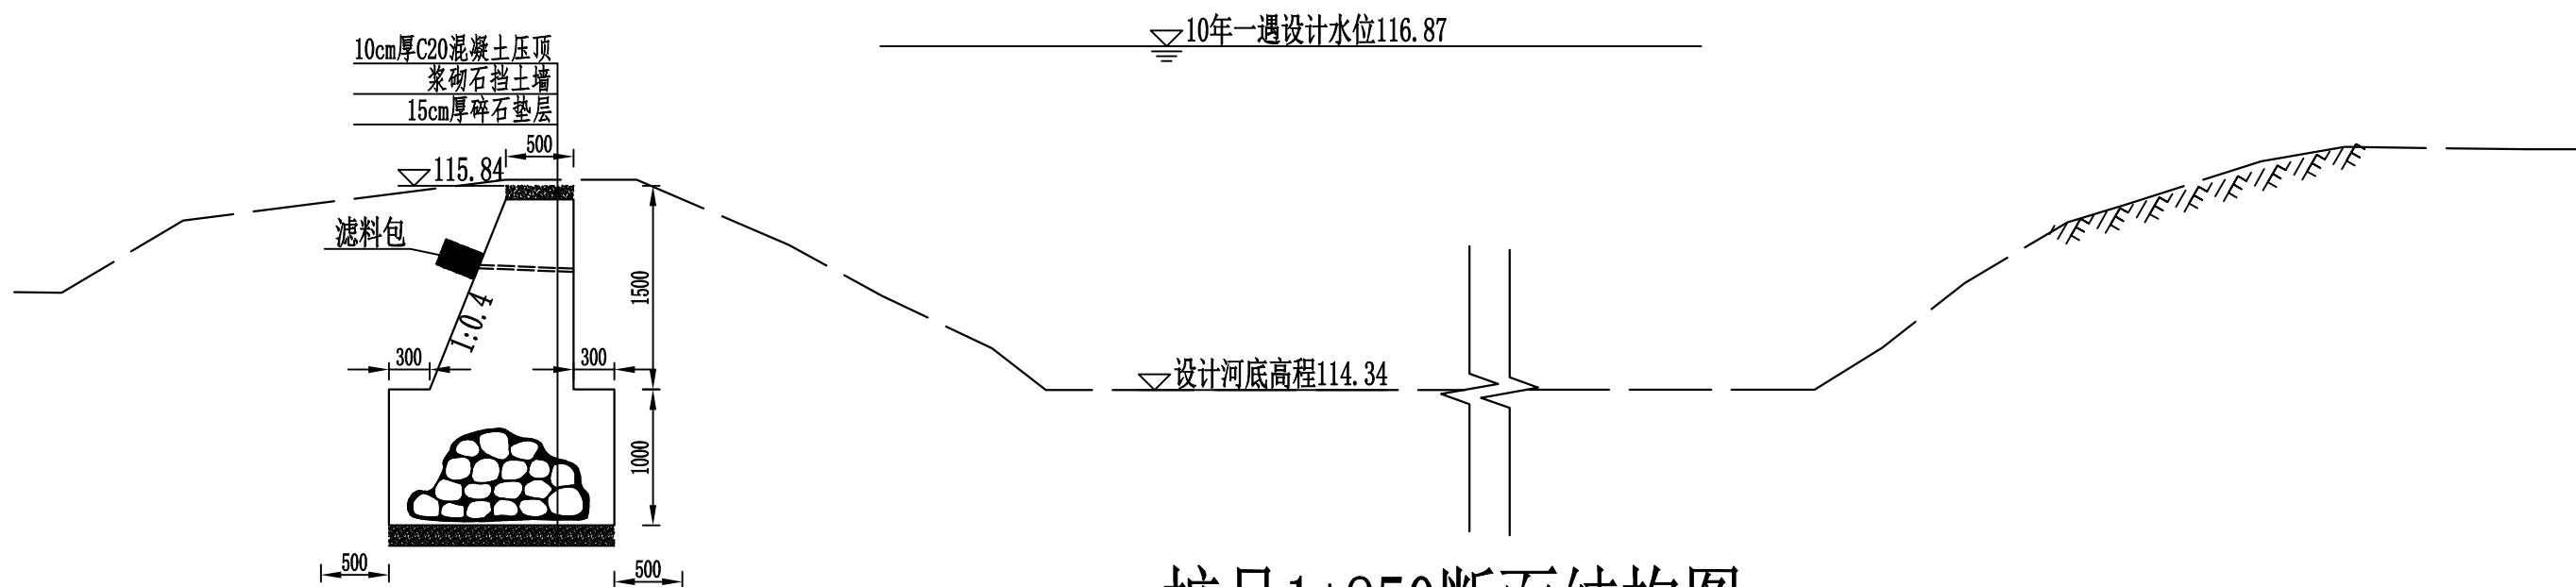


桩号1+850断面结构图

说明:

1. 图中高程以m计，其它尺寸以mm计；
2. 本次工程于王营子河下游南营子村段村桥上游左岸修建重力式浆砌石挡墙80m，墙高2.5m，其中设计河底以下埋深1.0m，迎水面竖直，墙背坡比1:0.4，墙顶宽0.5m，脚趾脚踵宽度0.3m，挡土墙顶部设置10cm厚C20混凝土压顶，底部设置15cm厚碎石垫层；
3. 水泥砂浆强度等级M10，砌石强度等级 \geq MU30，中部最小厚度 \geq 0.2m，挡土墙外露面用M10水泥砂浆勾缝，浆砌石挡土墙顶采用M10砂浆抹面，厚度2cm；
4. 未明事宜参见相关规范。

阜新市水利勘测设计研究院有限公司			
核定	张磊	实施方案	设计
审查	和香	河道	部分
校核	魏然	海州区韩家店镇王营子河	
设计	李晗	下游水毁修复工程	
制图		断面结构图（一）	
比例	1:50		
设计证号	A121010634	图号	WYSX-JG-01

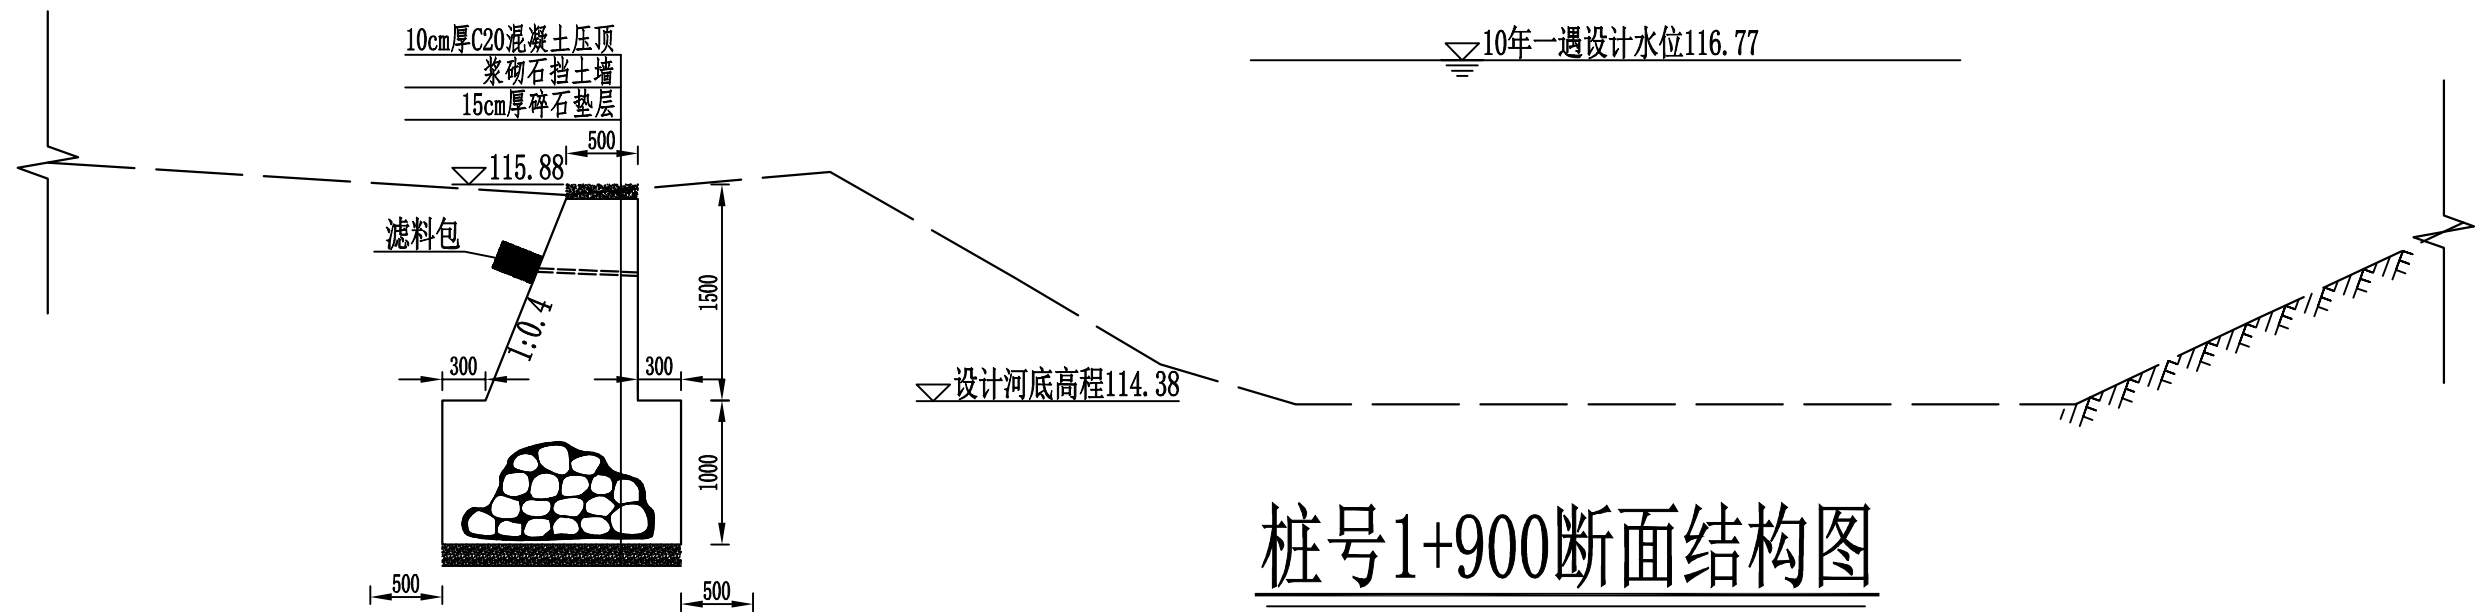

说明:

- 图中高程以m计，其它尺寸以mm计；
- 本次工程于王营子河下游南营子村段村桥上游左岸修建重力式浆砌石挡墙80m，墙高2.5m，其中设计河底以下埋深1.0m，迎水面竖直，墙背坡比1:0.4，墙顶宽0.5m，脚趾脚踵宽度0.3m，挡土墙顶部设置10cm厚C20混凝土压顶，底部设置15cm厚碎石垫层；
- 水泥砂浆强度等级M10，砌石强度等级 \geq MU30，中部最小厚度 \geq 0.2m，挡土墙外露面用M10水泥砂浆勾缝，浆砌石挡土墙顶采用M10砂浆抹面，厚度2cm；
- 未明事宜参见相关规范。

阜新市水利勘测设计研究院有限公司			
核定	张磊		实施方案 设计
审查	和香		河道 部分
校核	魏强		海州区韩家店镇王营子河
设计	李晗		下游水毁修复工程
制图			断面结构图（二）
比例	1:50		
设计证号	A121010634	图号	WYSX-JG-02